


Grundriss 3. Obergeschoss Büro 1:100

NUTZFLÄCHE  
5,877/m<sup>2</sup>

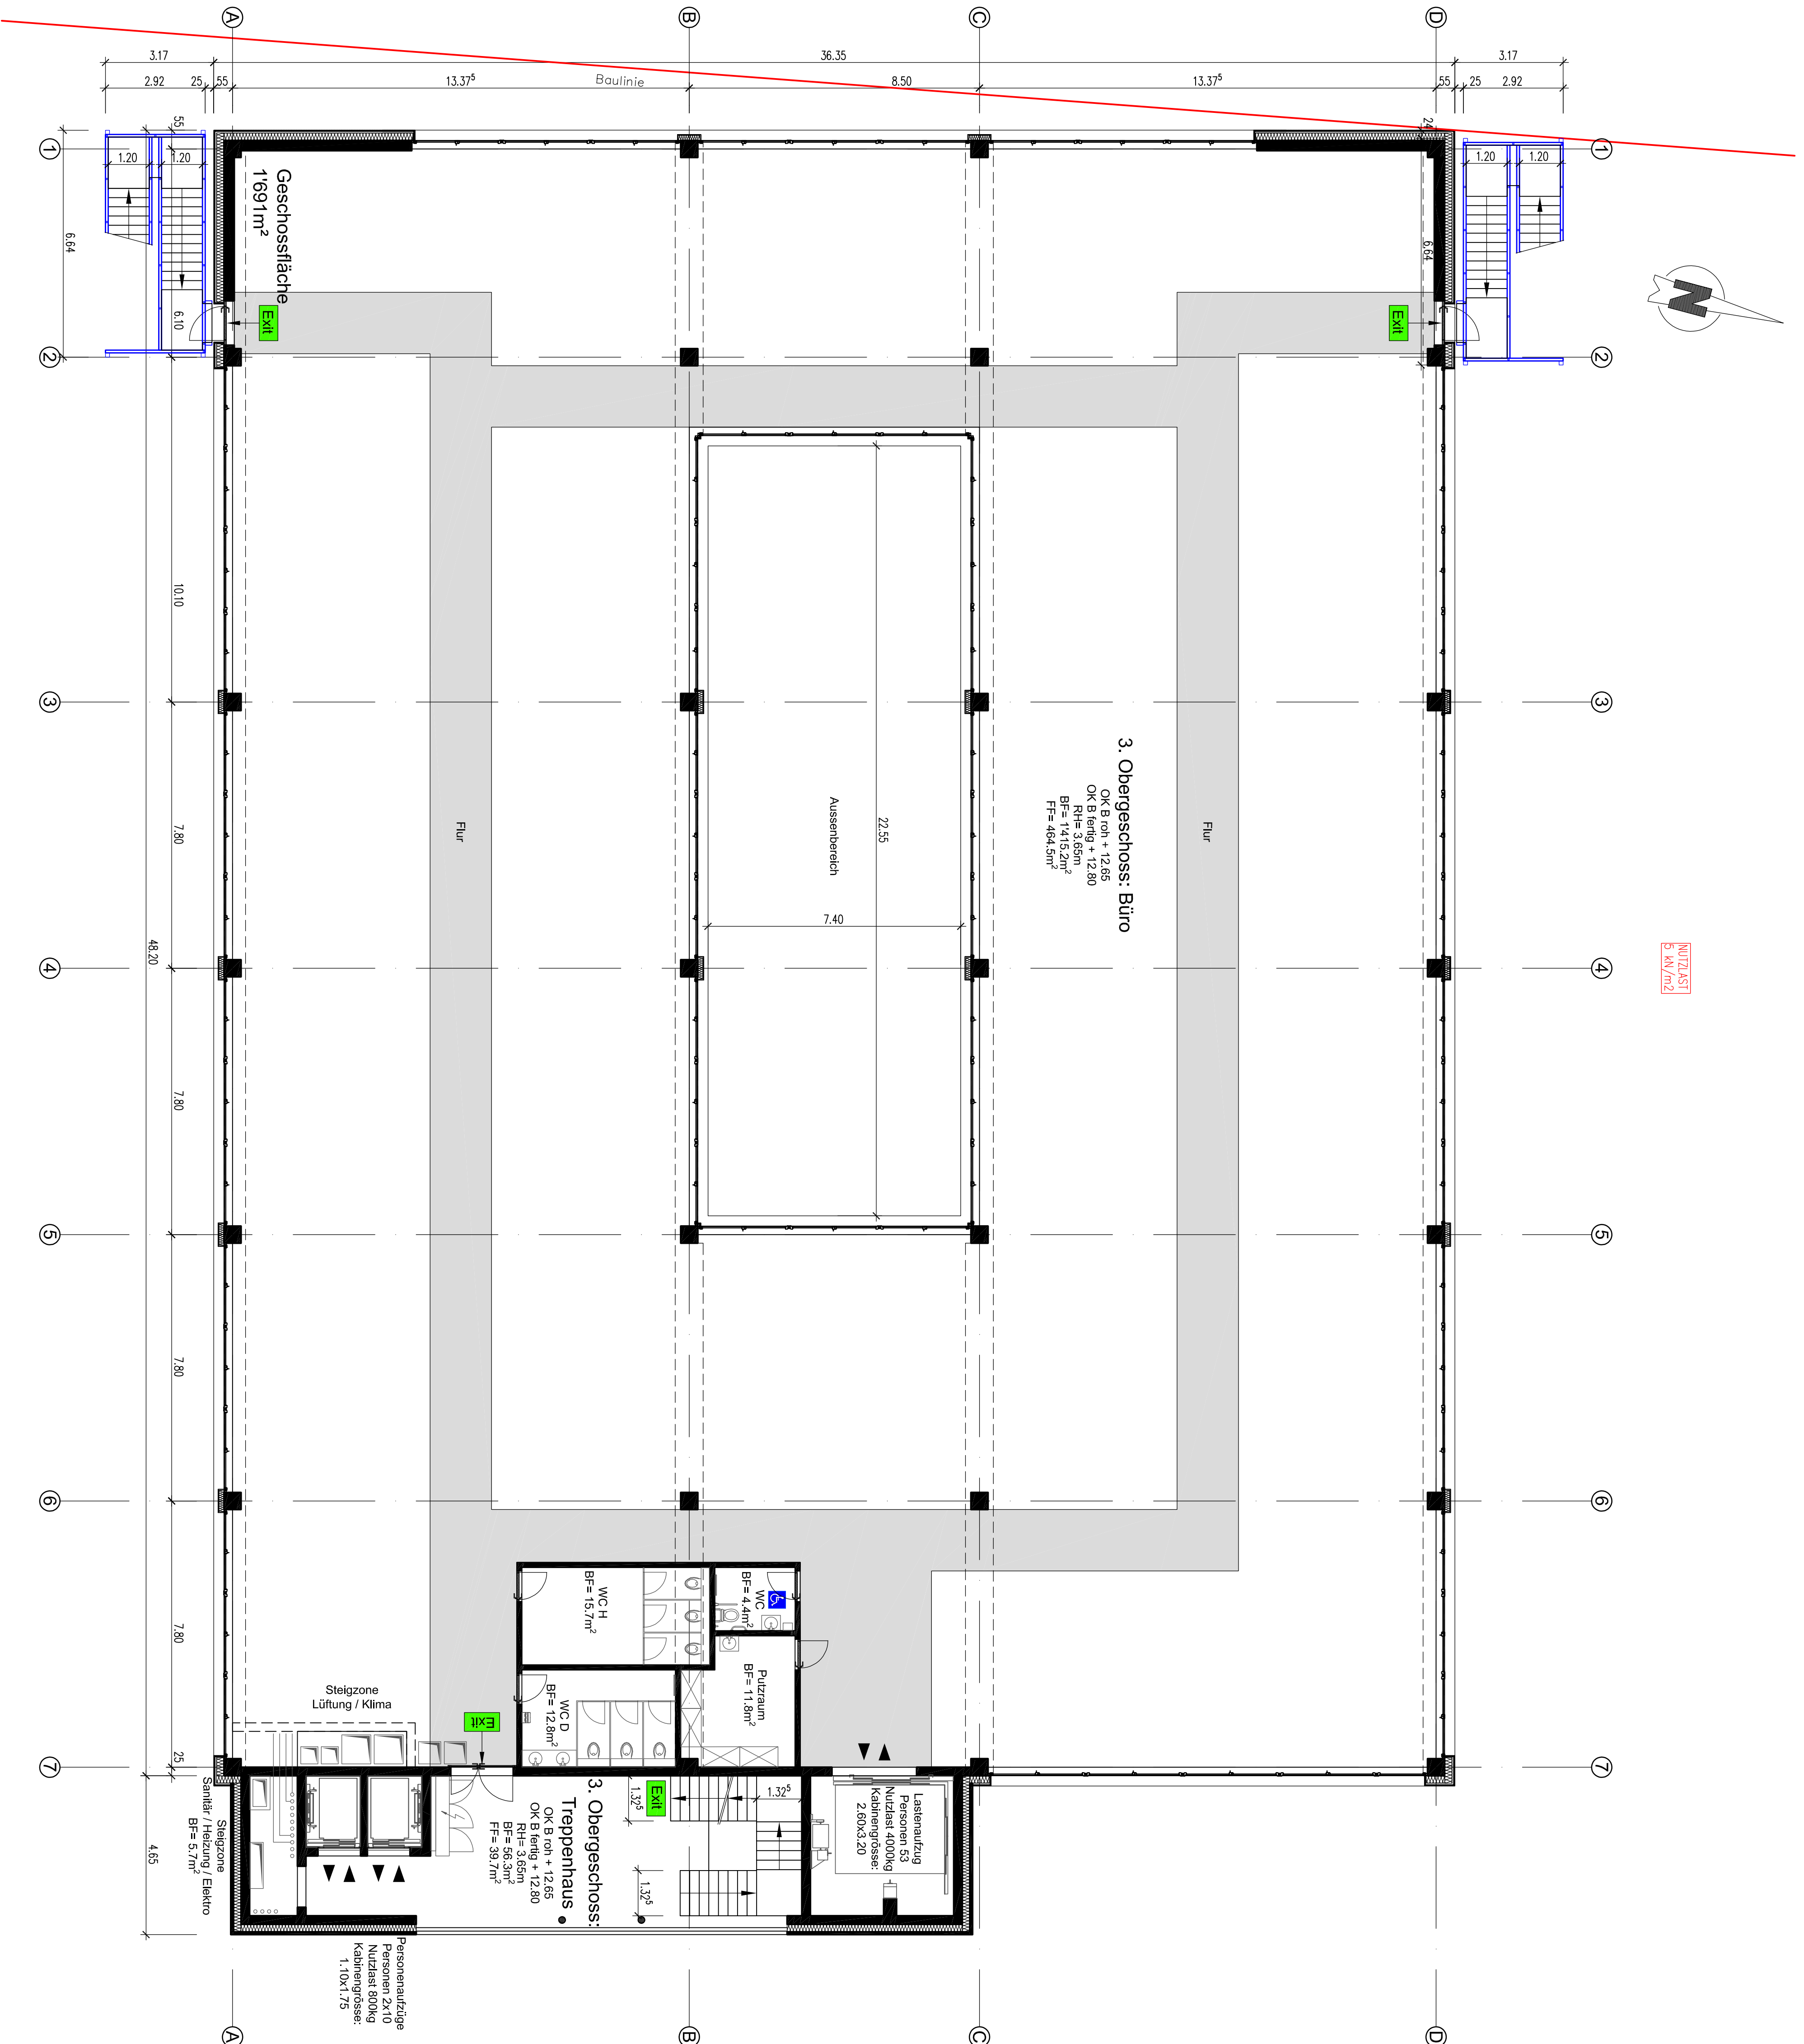

Harbawa Immobilien AG in 6052 Hergswil

Neubau Gewerbebau in Lupfig

3. Obergeschoss Büro

Grundriss

Vorprüfung

Baueingabe

<b>GADOLA</b> BAUINGENIEUR GMBH BAUPROJEKTE MASSARBEIT <small>HERBENBURGERSTRASSE 117/117B, 57125                  TELEFON 0811 3273444   INFO@GADOLA-KLIMMING.CH</small>	STADT	24.10.2019	REV.
	NO		
	FORM	0004	
	STADT	11100	
PLAN NR.		<b>18701-006</b>	

Lupfig den, .....

Der Bauherr: .....

Der Grundeigentümer:  
Parz. Nr. 1177

Der Planer: .....

±0.00 = 388.30

Nettomittelfläche:

Inkl. WC-Anlagen ohne Ausbau

1'529 m<sup>2</sup>