


Grundriss 4. Obergeschoss Technik 1:100

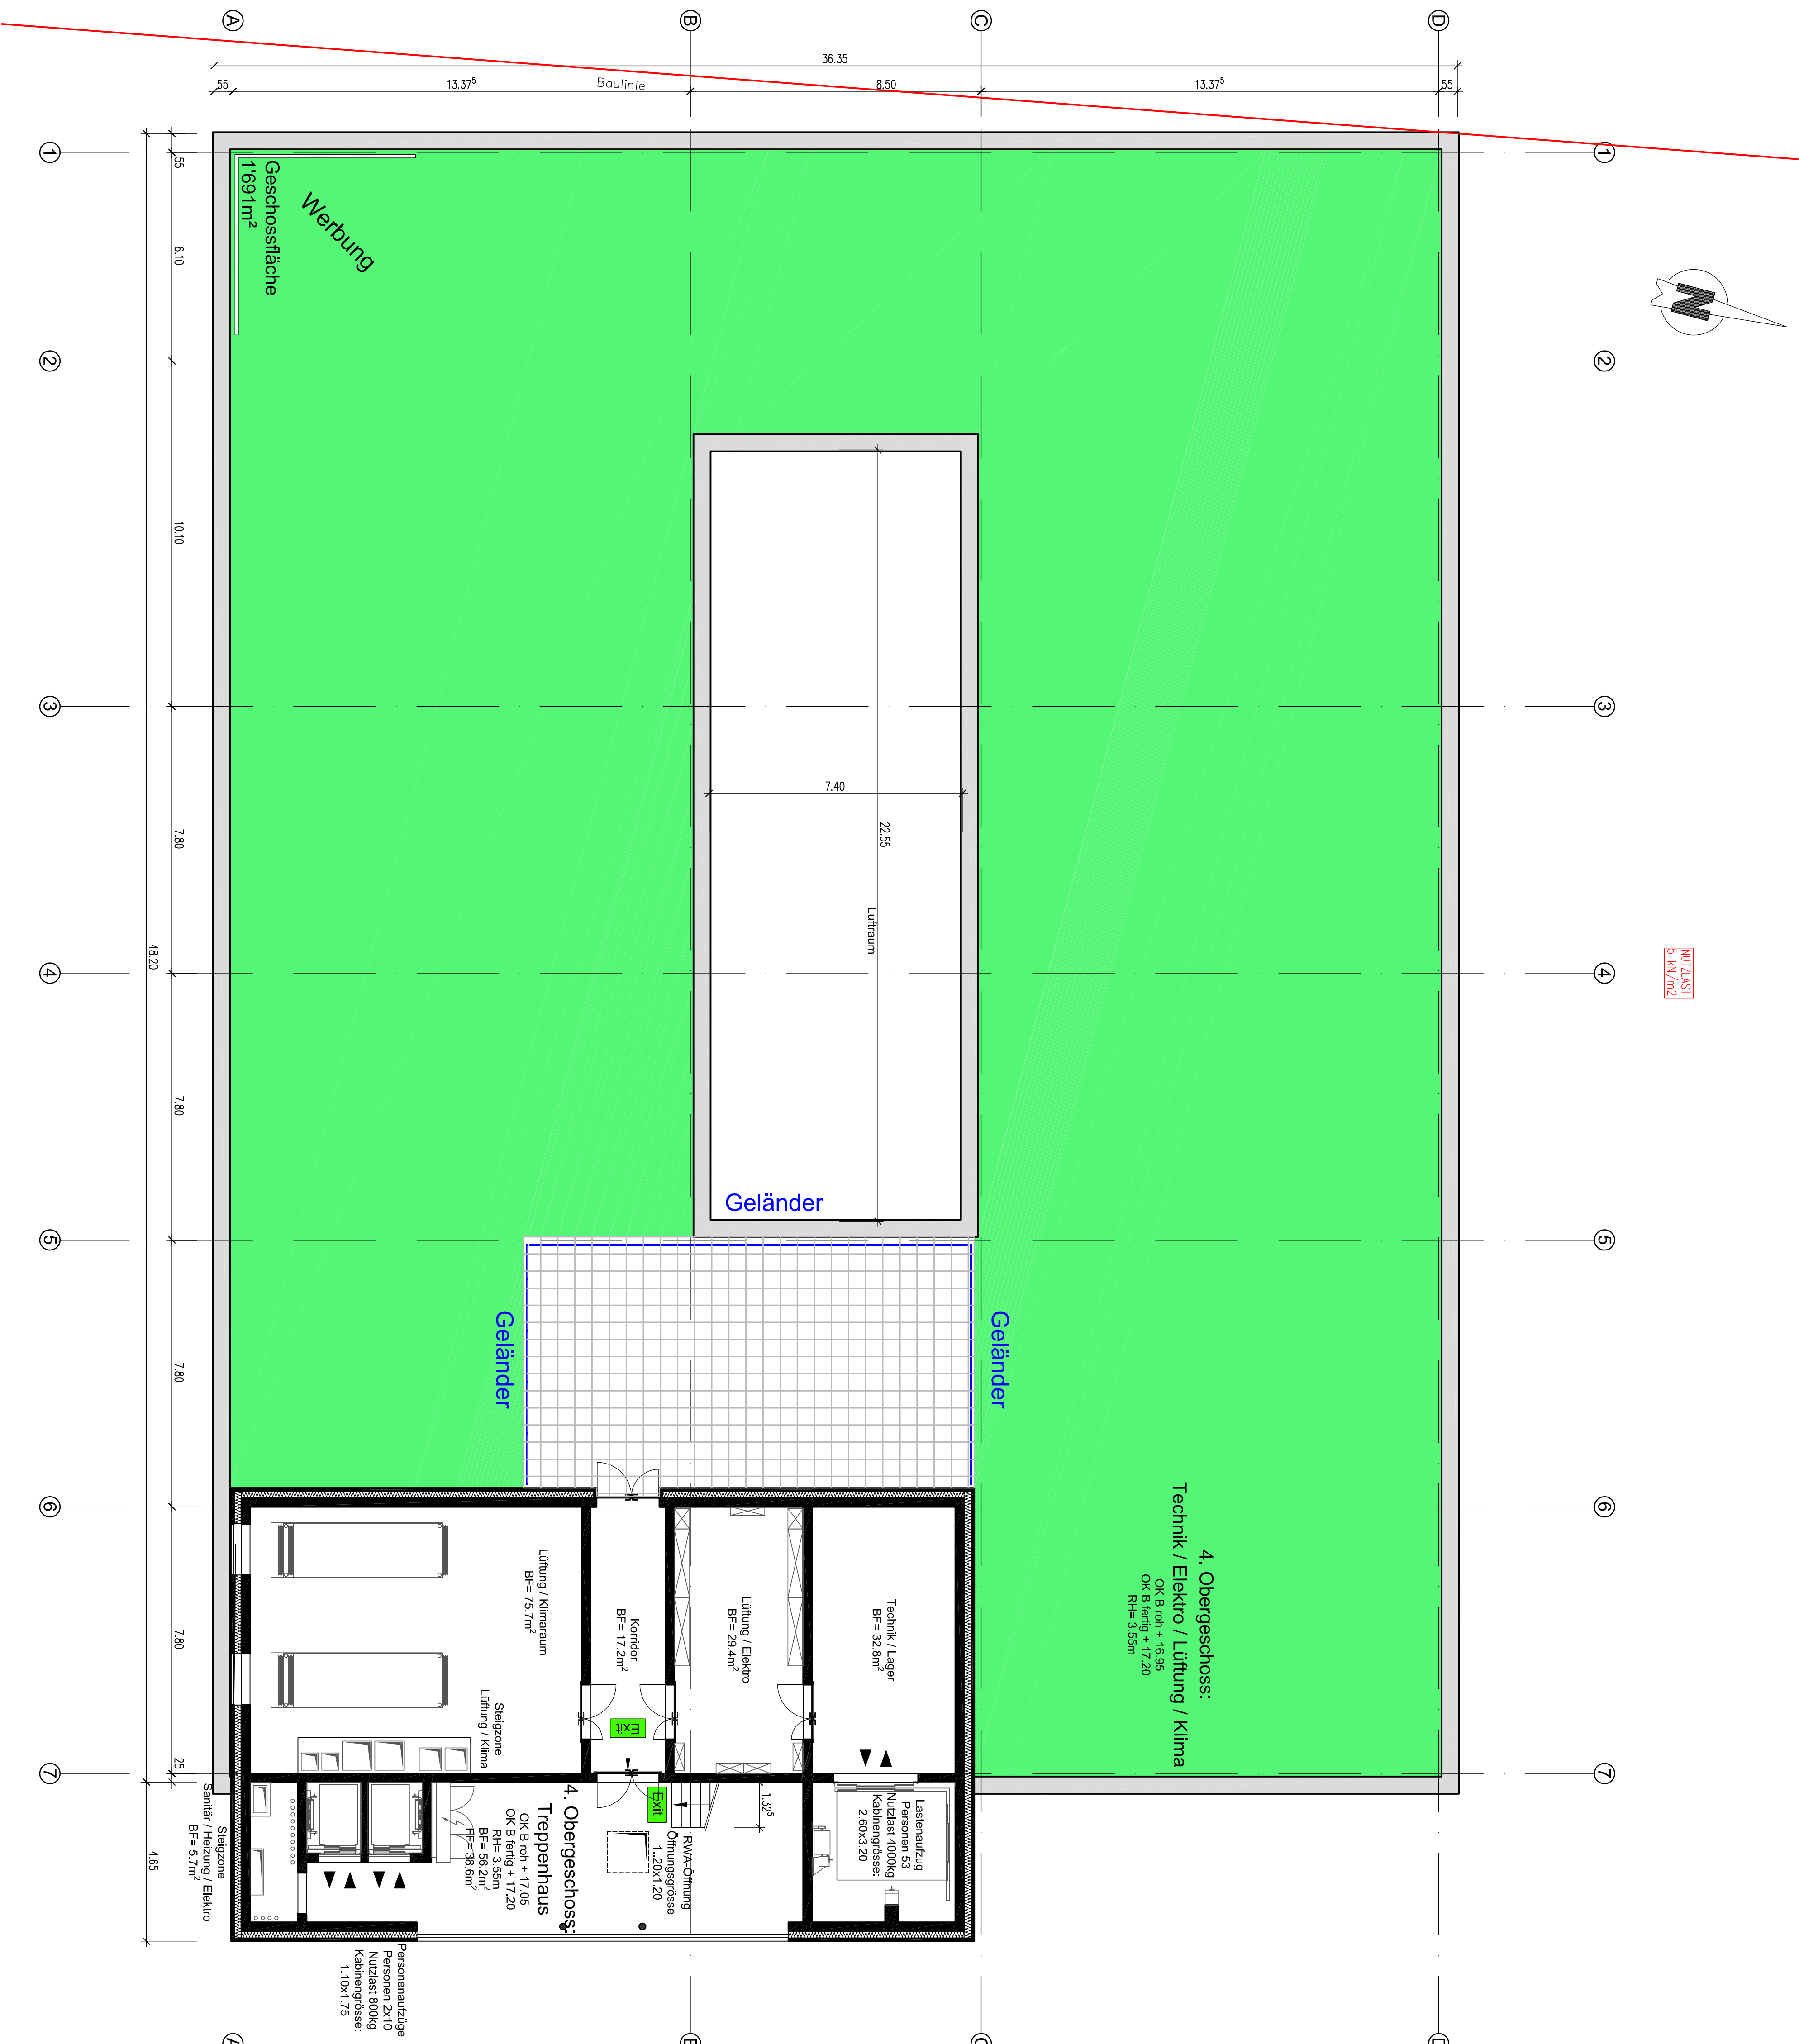

NUTZLAST  
5 kN/m<sup>2</sup>

Harbewa Immobilien AG in 6052 Hergswil

Vorprüfung

Neubau Gewerbebau in Lupfig  
4. Obergeschoss Technik  
Grundriss

Baueingabe

<p><b>GADOLA</b> BAUINGENIEUR GMBH BAUPROJEKTE MASSARBEIT</p> <p><small>KERNSTRASSE 1   7255 HILTZEN TELEFON 091 327544   info@gadola.ch</small></p>	STB	24.10.2019	REV.
	NO		
	FORM	0004	
	MST	1:100	
	PLAN NR.	18701-007	

Lupfig den, .....

Der Bauherr: .....

Der Grundeigentümer:  
Parz. Nr. 1177

Der Planer: .....

±0.00 = 388.30